



ஸ்ரீ பாலாஜி நகர், நிலையூர், திருப்பரங்குன்றம்.


மதுரை மாவட்டம், மதுரை திருப்பரங்குன்றம் வட்டம், நிலையூர் 1வது பிட் கிராமம், சர்வே எண்கள் : 6/2B1A




PLOT NO.	PLOT AREA		ROAD AREA		TOTAL AREA	
	SQ.M	SQ.FT	SQ.M	SQ.FT	SQ.M	SQ.FT
40	95.70	1030.11	33.86	364.47	129.56	1395
41	95.70	1030.11	33.86	364.47	129.56	1395
42	95.70	1030.11	33.86	364.47	129.56	1395
43	95.70	1030.11	33.86	364.47	129.56	1395
44	95.70	1030.11	33.86	364.47	129.56	1395
45	162.06	1744.40	68.29	735.07	230.35	2479
46	116.76	1256.79	23.15	249.18	139.91	1506
47	148.50	1598.44	31.94	343.80	180.44	1942
48	183.33	1973.35	31.94	343.80	215.27	2317
49	218.16	2348.25	31.94	343.80	250.10	2692
50	92.77	998.57	92.33	993.83	185.10	1992
51	92.77	998.57	41.22	443.69	133.99	1442
52	97.54	1049.91	56.90	612.47	154.44	1662
53	82.32	886.08	87.59	942.81	169.91	1829
54	86.24	928.28	41.13	442.72	127.37	1371
55	90.08	969.61	41.13	442.72	131.21	1412
56	87.61	943.03	24.34	261.99	111.95	1205
EB	38.27	411.93	14.28	153.71	52.55	566
TOTAL	5469.54	58873.6	2636.40	28377.9	8105.94	87252

அழகிய வீட்டு மனைகள்

PLOT NO.	PLOT AREA		ROAD AREA		TOTAL AREA	
	SQ.M	SQ.FT	SQ.M	SQ.FT	SQ.M	SQ.FT
1	139.01	1496.29	30.75	330.99	169.76	1827
2	152.92	1646.02	45.70	491.91	198.62	2138
3	168.28	1811.35	140.38	1511.04	308.66	3322
4	109.20	1175.42	126.98	1366.80	236.18	2542
5	95.41	1026.98	45.70	491.91	141.11	1519
6	81.74	879.84	45.70	491.91	127.44	1372
7	121.48	1307.60	90.44	973.49	211.92	2281
13	109.19	1175.31	44.79	482.12	153.98	1657
14	111.42	1199.31	45.70	491.91	157.12	1691
15	111.42	1199.31	45.70	491.91	157.12	1691
16	111.42	1199.31	45.70	491.91	157.12	1691
17	111.42	1199.31	123.06	1324.61	234.48	2524
18	111.42	1199.31	116.24	1251.20	227.66	2451
19	111.42	1199.31	41.13	442.72	152.55	1642
20	111.42	1199.31	41.13	442.72	152.55	1642
21	111.42	1199.31	41.13	442.72	152.55	1642
22	109.19	1175.31	40.31	433.89	149.50	1609
26	112.48	1210.72	40.31	433.89	152.79	1645
27	144.78	1558.40	41.13	442.72	185.91	2001
28	179.60	1933.20	41.13	442.72	220.73	2376
29	92.73	998.14	49.89	537.01	142.62	1535
30	77.28	831.83	28.53	307.09	105.81	1139
31	123.73	1331.82	107.06	1152.38	230.79	2484
32	116.35	1252.38	35.96	387.07	152.31	1639
33	95.70	1030.11	41.13	442.72	136.83	1473
34	95.70	1030.11	41.13	442.72	136.83	1473
35	95.70	1030.11	41.13	442.72	136.83	1473
36	95.70	1030.11	41.13	442.72	136.83	1473
37	95.70	1030.11	41.13	442.72	136.83	1473
38	95.70	1030.11	115.98	1248.40	211.68	2279
39	95.70	1030.11	104.74	1127.41	200.44	2158

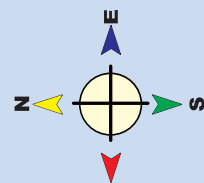

NILAYUR to AIRPORT ROAD

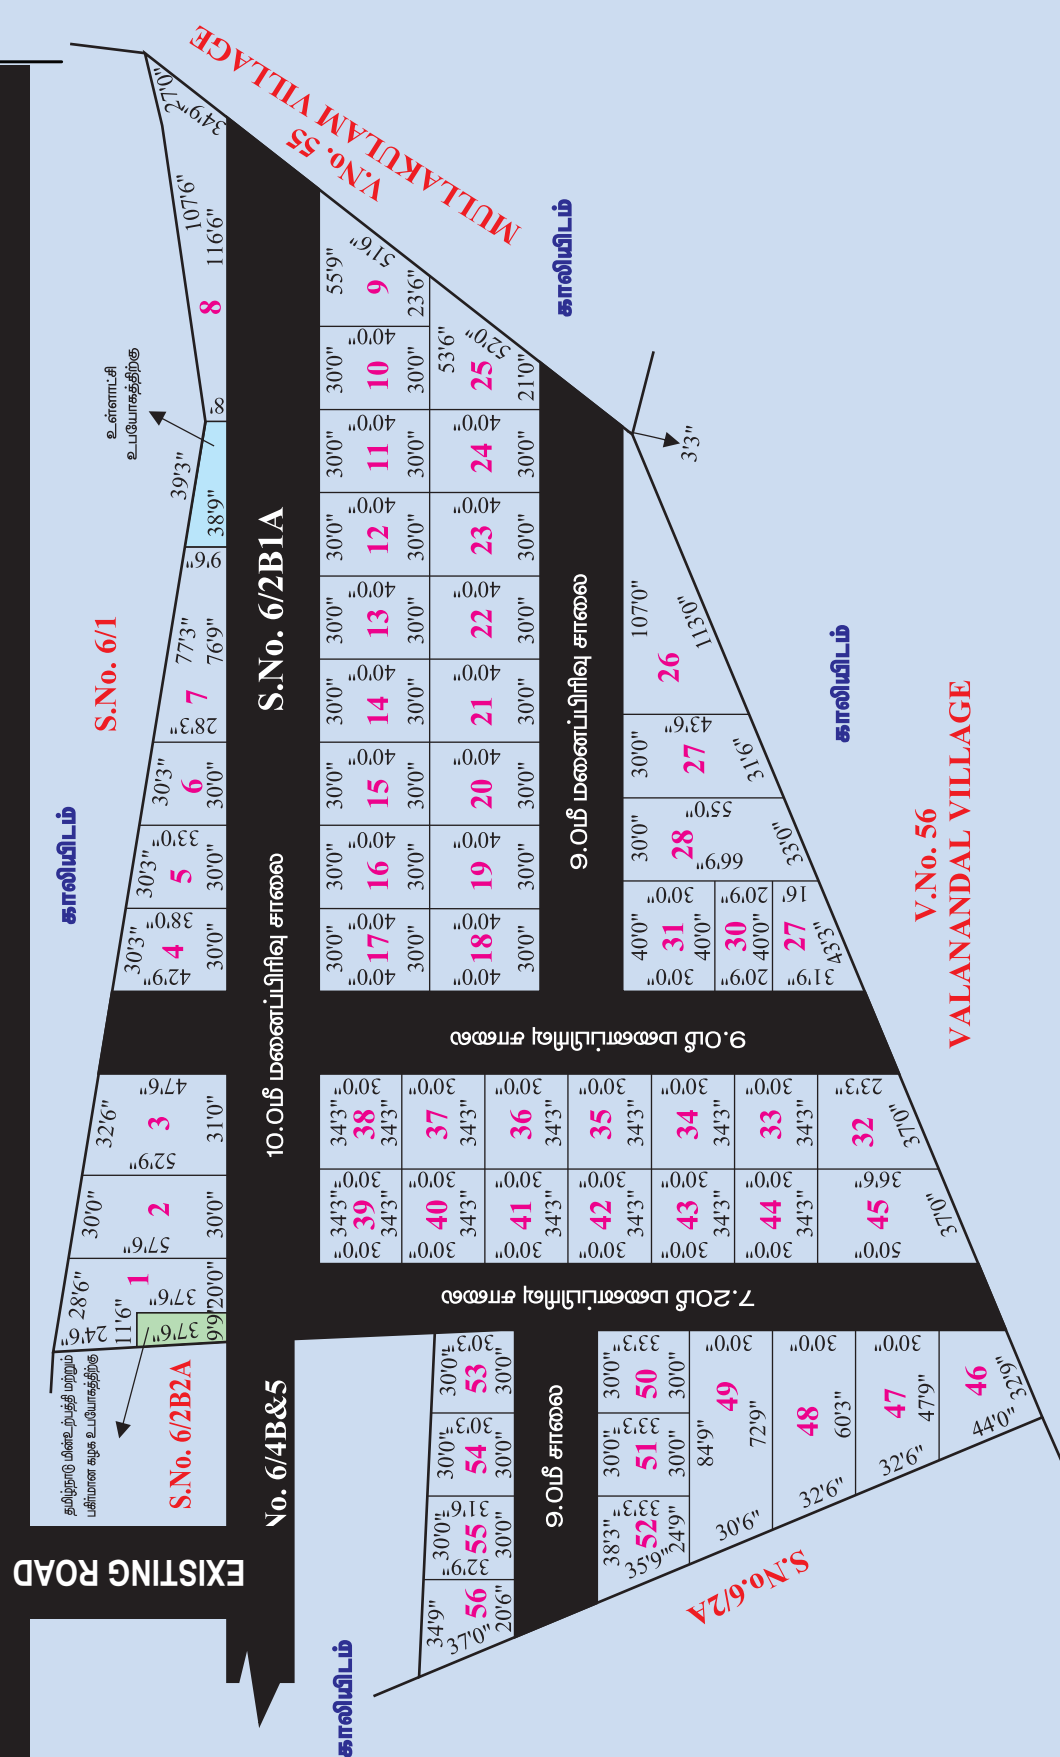

மதர் இந்தியாவின்

மதர் இந்தியாவின்

Sri Balaji Nagar

நிலையூர், திருப்பரங்குன்றம்.

34.99
லட்சம் முதல்
அழகிய தனி வீடுகள்



Mother India[®]
CITY SHELTERS (PVT) LTD

Office : 12-G, K.M.A. Complex, Ram Nagar, Bye-Pass Road, Madurai - 625 010.
website : www.motherindiacity.com e-mail : motherindiacitymdu@gmail.com

Branches : Coimbatore, Salem, Trichy, Namakkal, Erode.

INDIA'S LARGEST LEADING LAND PROMOTERS & BUILDERS

Contact : 94424 54001, 86673 23041




மீனாட்சி நகர்

மதுரை மாவட்டம், திருப்பரங்குன்றம் வட்டம்,
நிலையூர் பிபி-1 கிராமம், சர்வே எண்கள் : 20/1A1B

ROC No. 4017/2022/SWP/SXNY4H94

ம.வ/ம.உ.தி.ச.எண்: 272/2022 (இணையதள ஒப்புதல்)

திட்ட அனுமதி எண்: 284/2022

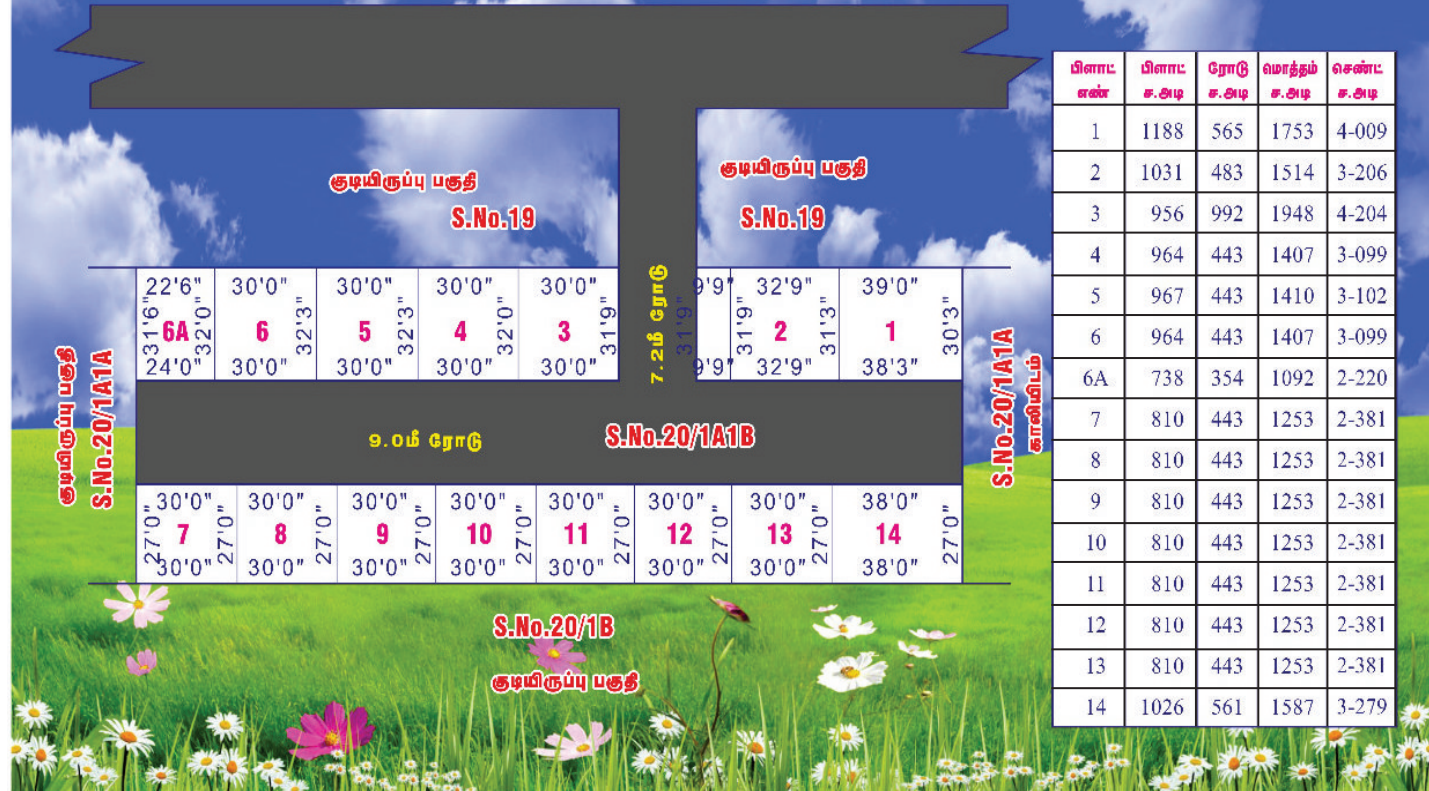

பிளாட் எண்	பிளாட் ச.அடி	ரோடு ச.அடி	மொத்தம் ச.அடி	சென்னை ச.அடி
1	1188	565	1753	4-009
2	1031	483	1514	3-206
3	956	992	1948	4-204
4	964	443	1407	3-099
5	967	443	1410	3-102
6	964	443	1407	3-099
6A	738	354	1092	2-220
7	810	443	1253	2-381
8	810	443	1253	2-381
9	810	443	1253	2-381
10	810	443	1253	2-381
11	810	443	1253	2-381
12	810	443	1253	2-381
13	810	443	1253	2-381
14	1026	561	1587	3-279

Amenities

- DTCP Approved
- Residential Area
- 30 feet Road
- Red Soil
- Bank Loan Available
- Corporation Water

Near by

- Thiruparangundram Temple
- Perumal Temple
- Nilaiyur Corporation School
- Airport
- Malli Vidhyalaya School



திருப்பரங்குன்றம்

ஹார்விபட்டி

மீனாட்சி நகர்

நிலையூர்

ஸ்ரீ பாலாஜி நகர்

பழங்கநாத்தம்

பை-பாஸ் ரோடு

திருநகர்